



VIVIENDA DE ESQUINA

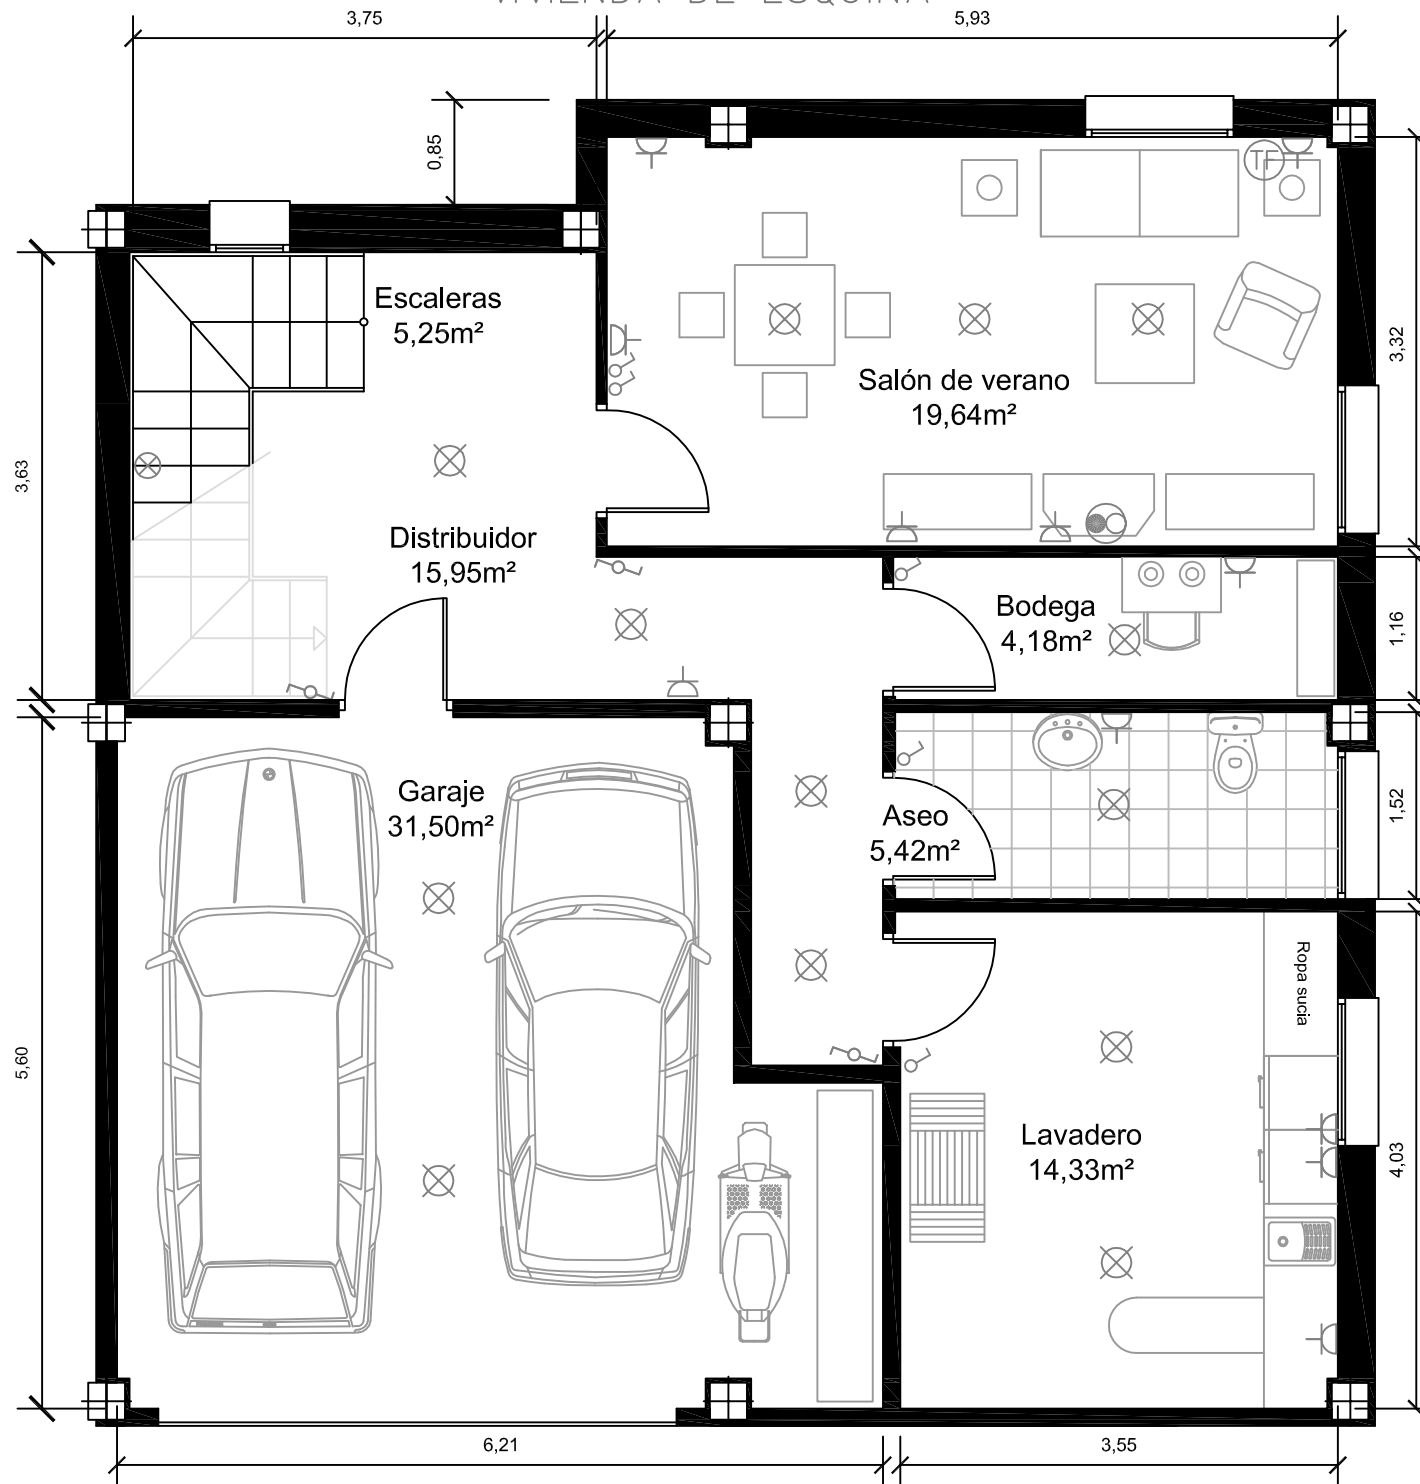


Planta Garaje
Superficie útil: 96,27 m²
Sin escala

VIVIENDA DE ESQUINA

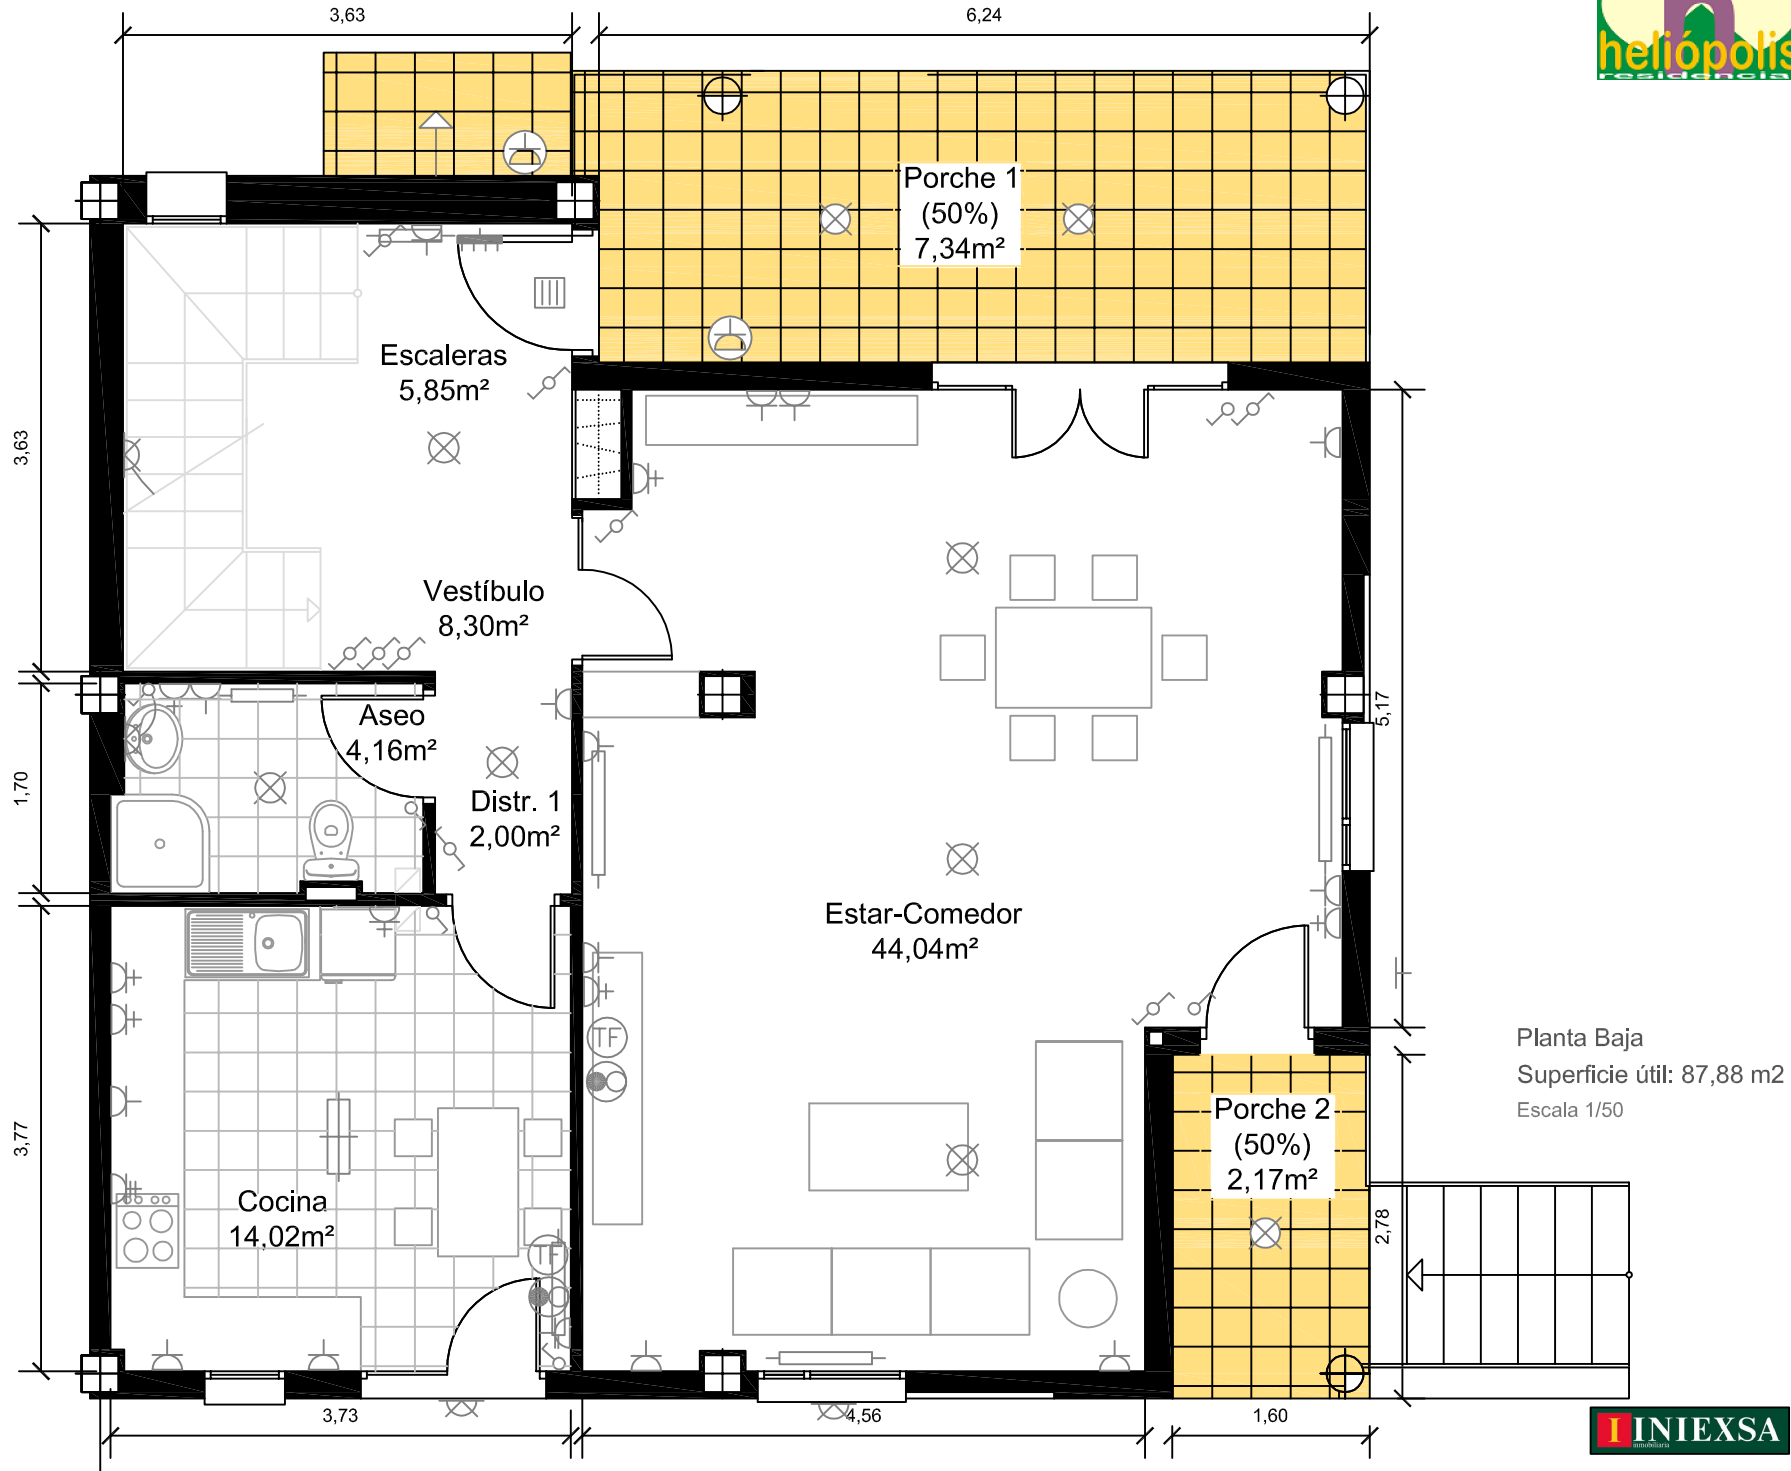

VIVIENDA DE ESQUINA

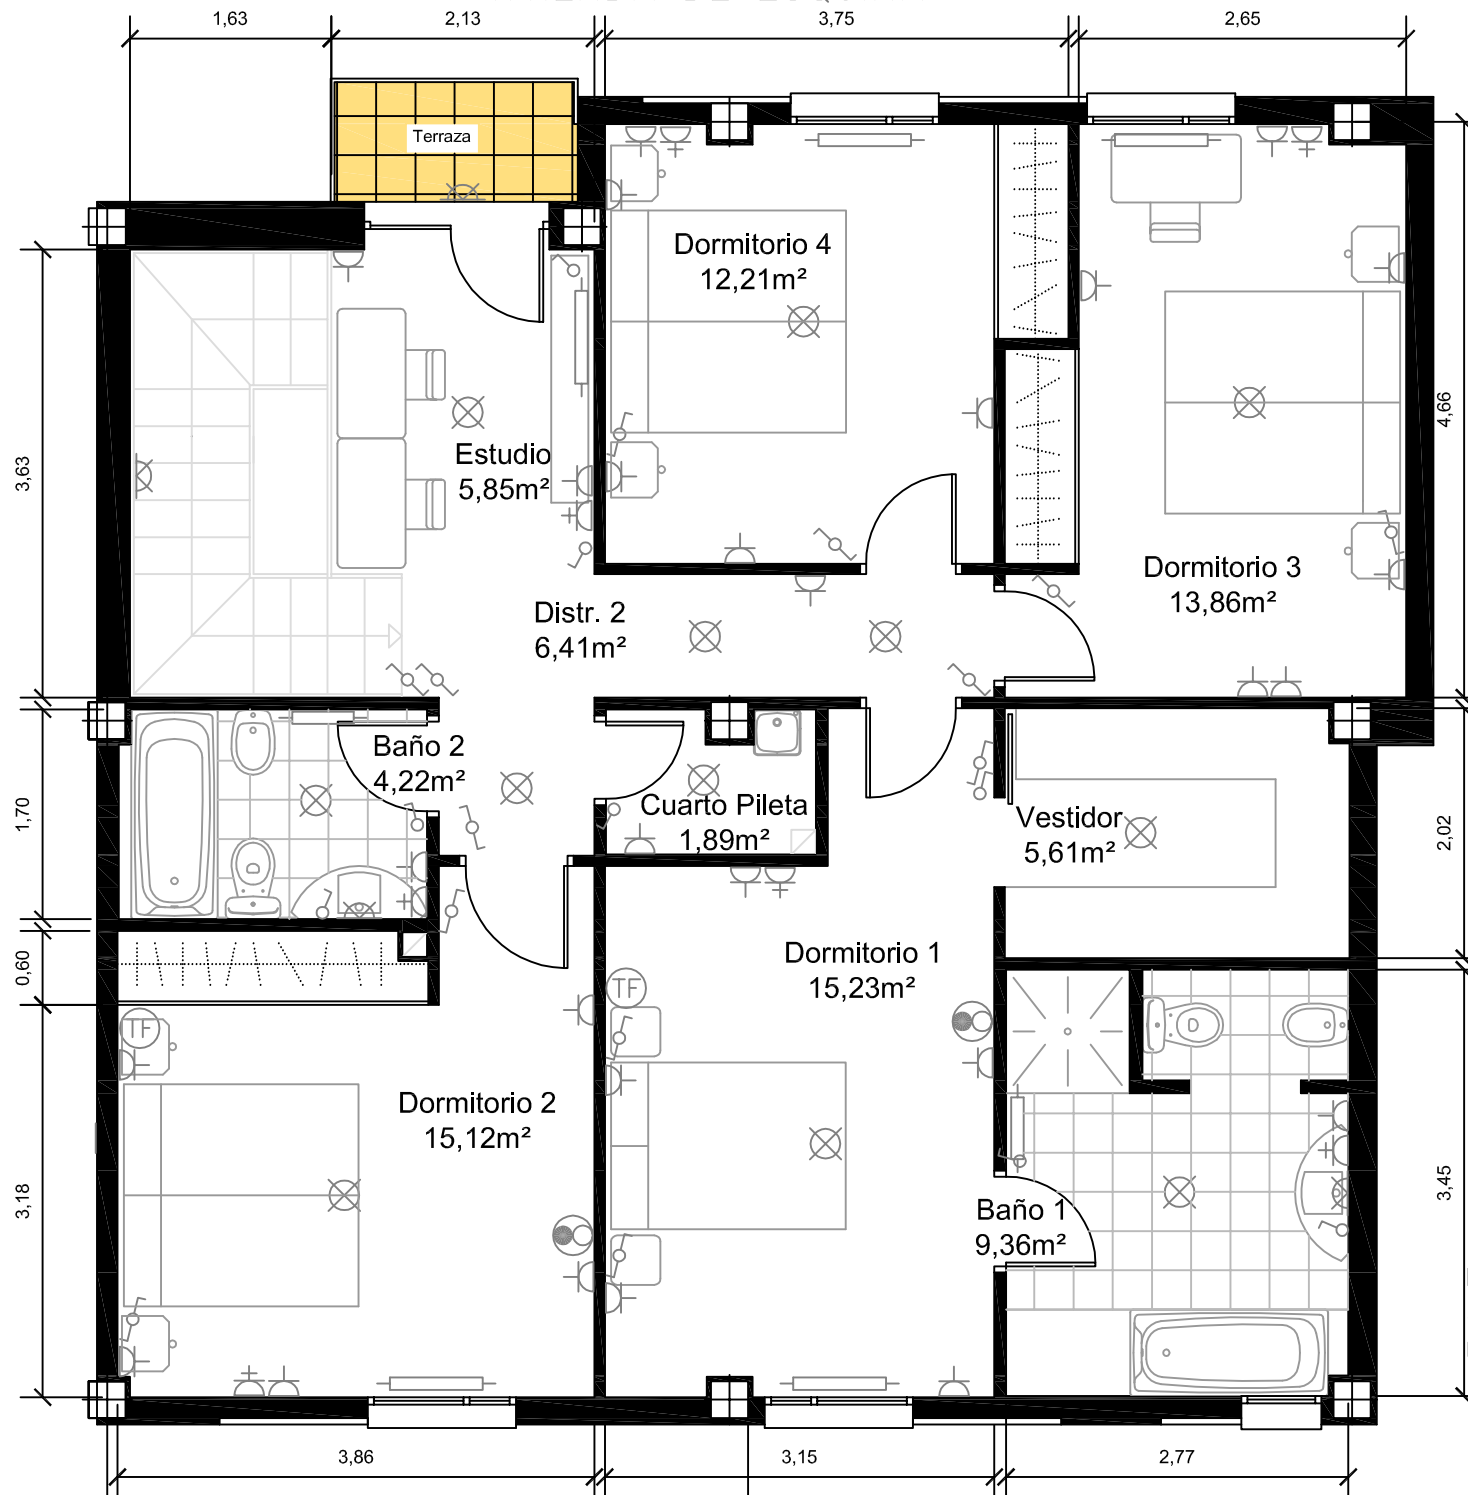

Planta Primera
Superficie útil: 89,76 m²
Escala 1/50