



### VIVIENDA TIPO

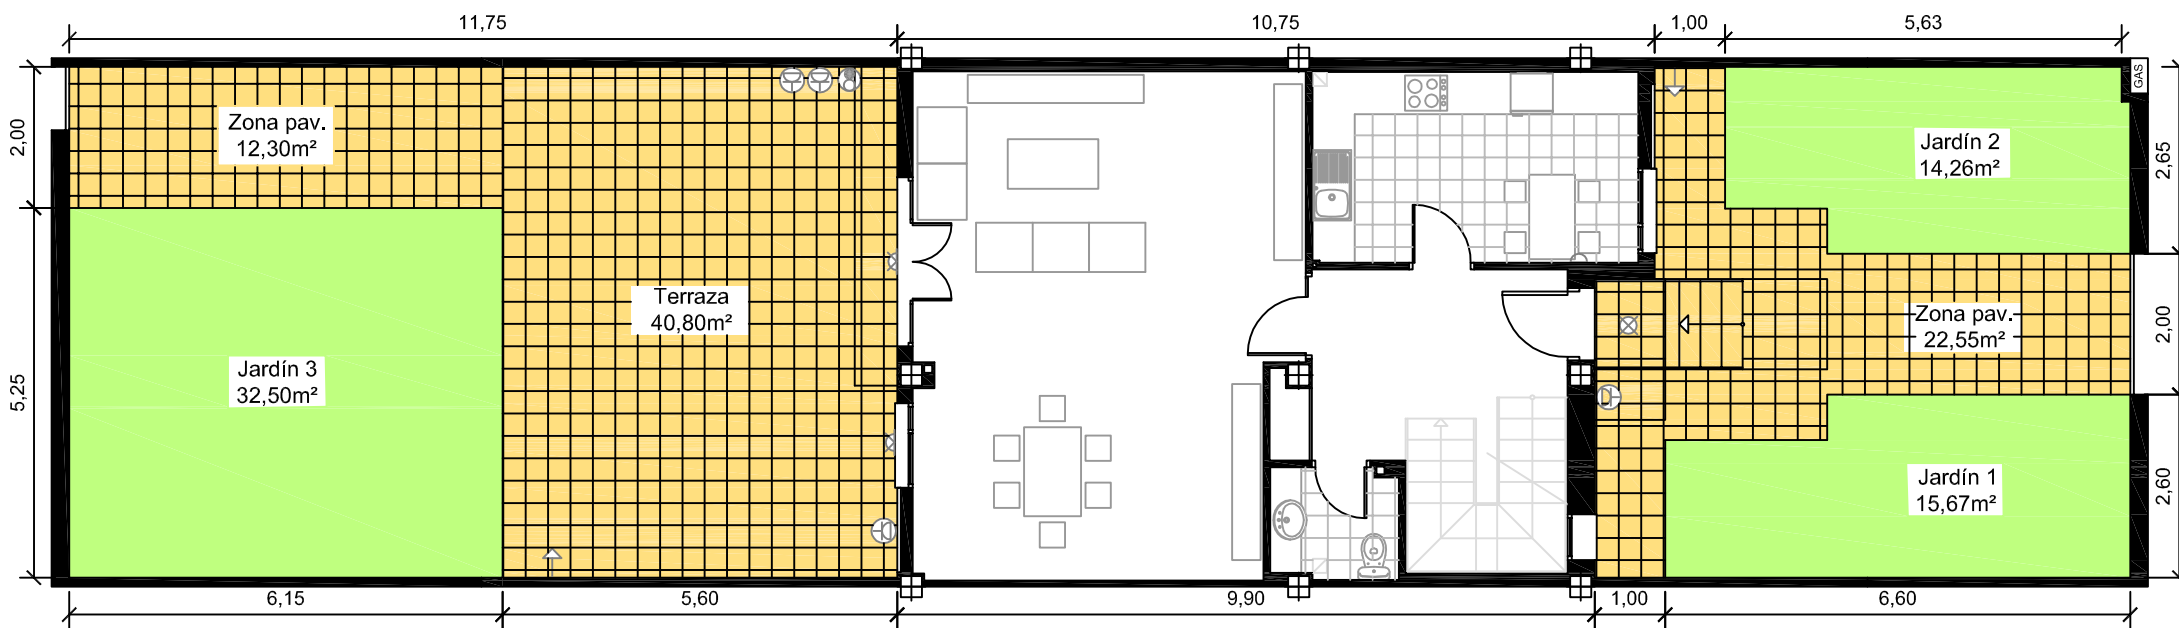

Planta Parcela

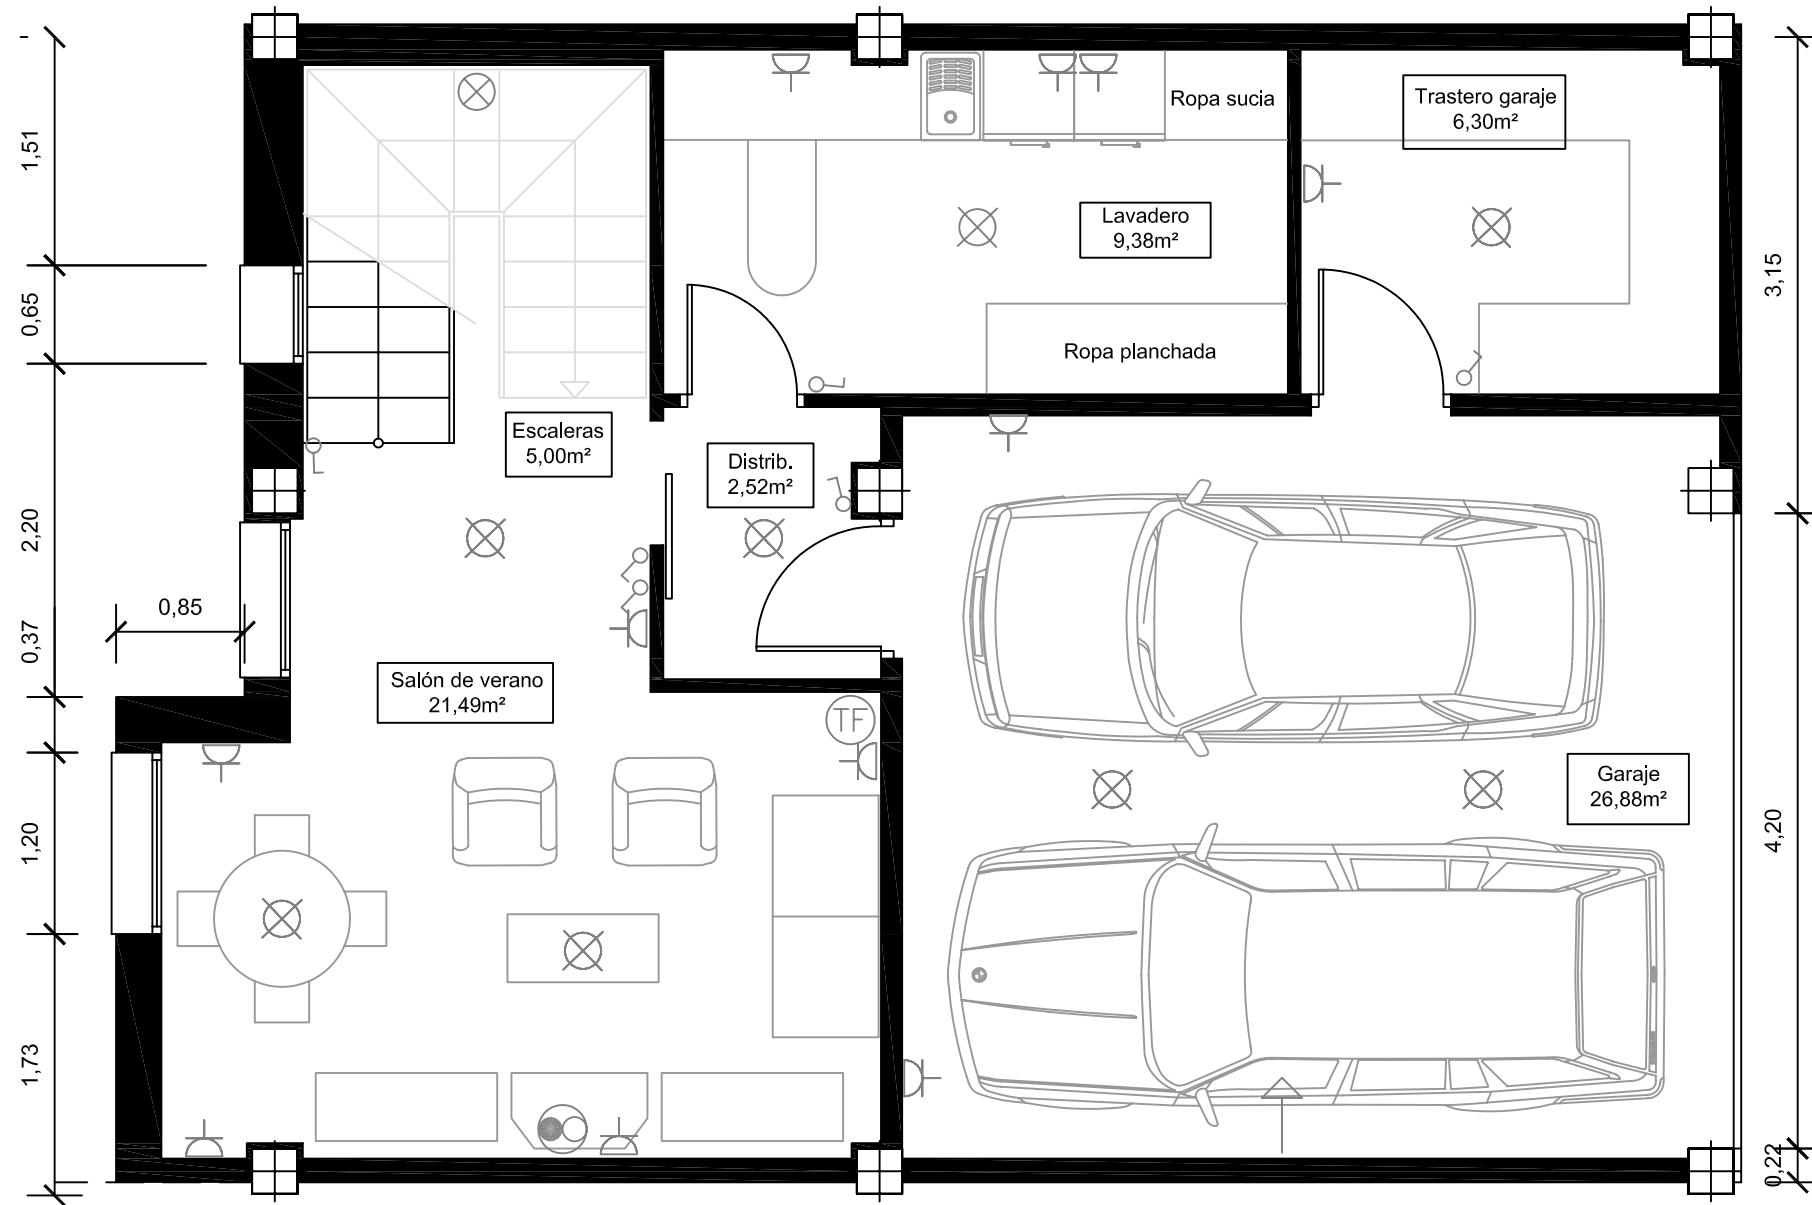

Junta de Dilatación


Planta Garaje  
Superficie útil: 71,57 m<sup>2</sup>

ESCALA 1/50

# VIVIENDA TIPO B4. PARCELAS 05-09-13

# VIVIENDA TIPO

Planta Baja  
Superficie útil: 69,16 m<sup>2</sup>

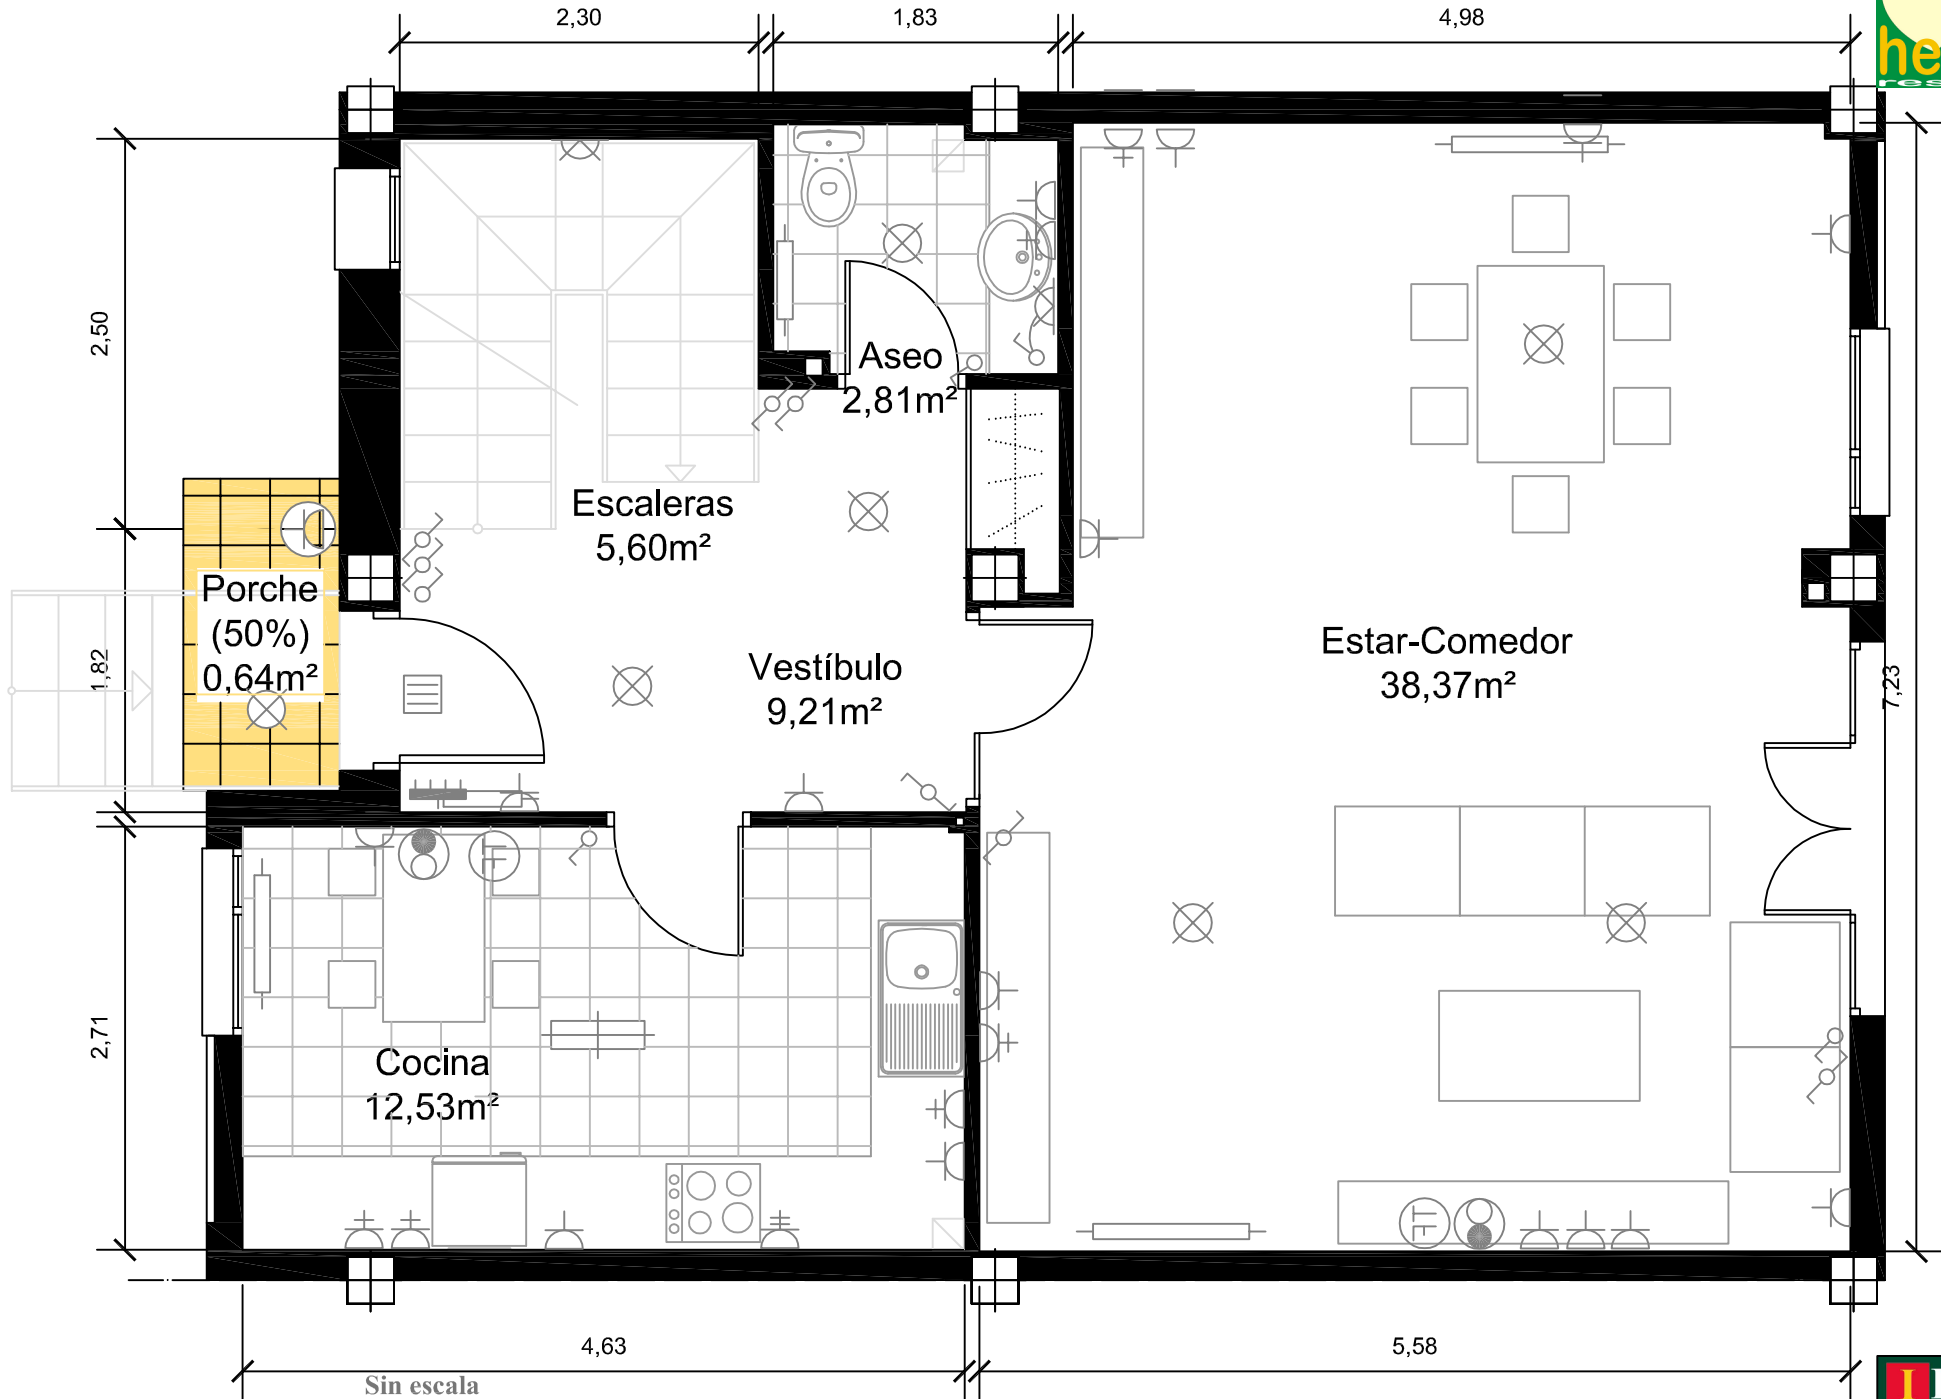

# VIVIENDA TIPO

Planta Primera  
Superficie útil: 60,31 m<sup>2</sup>

