


BAJO DERECHA

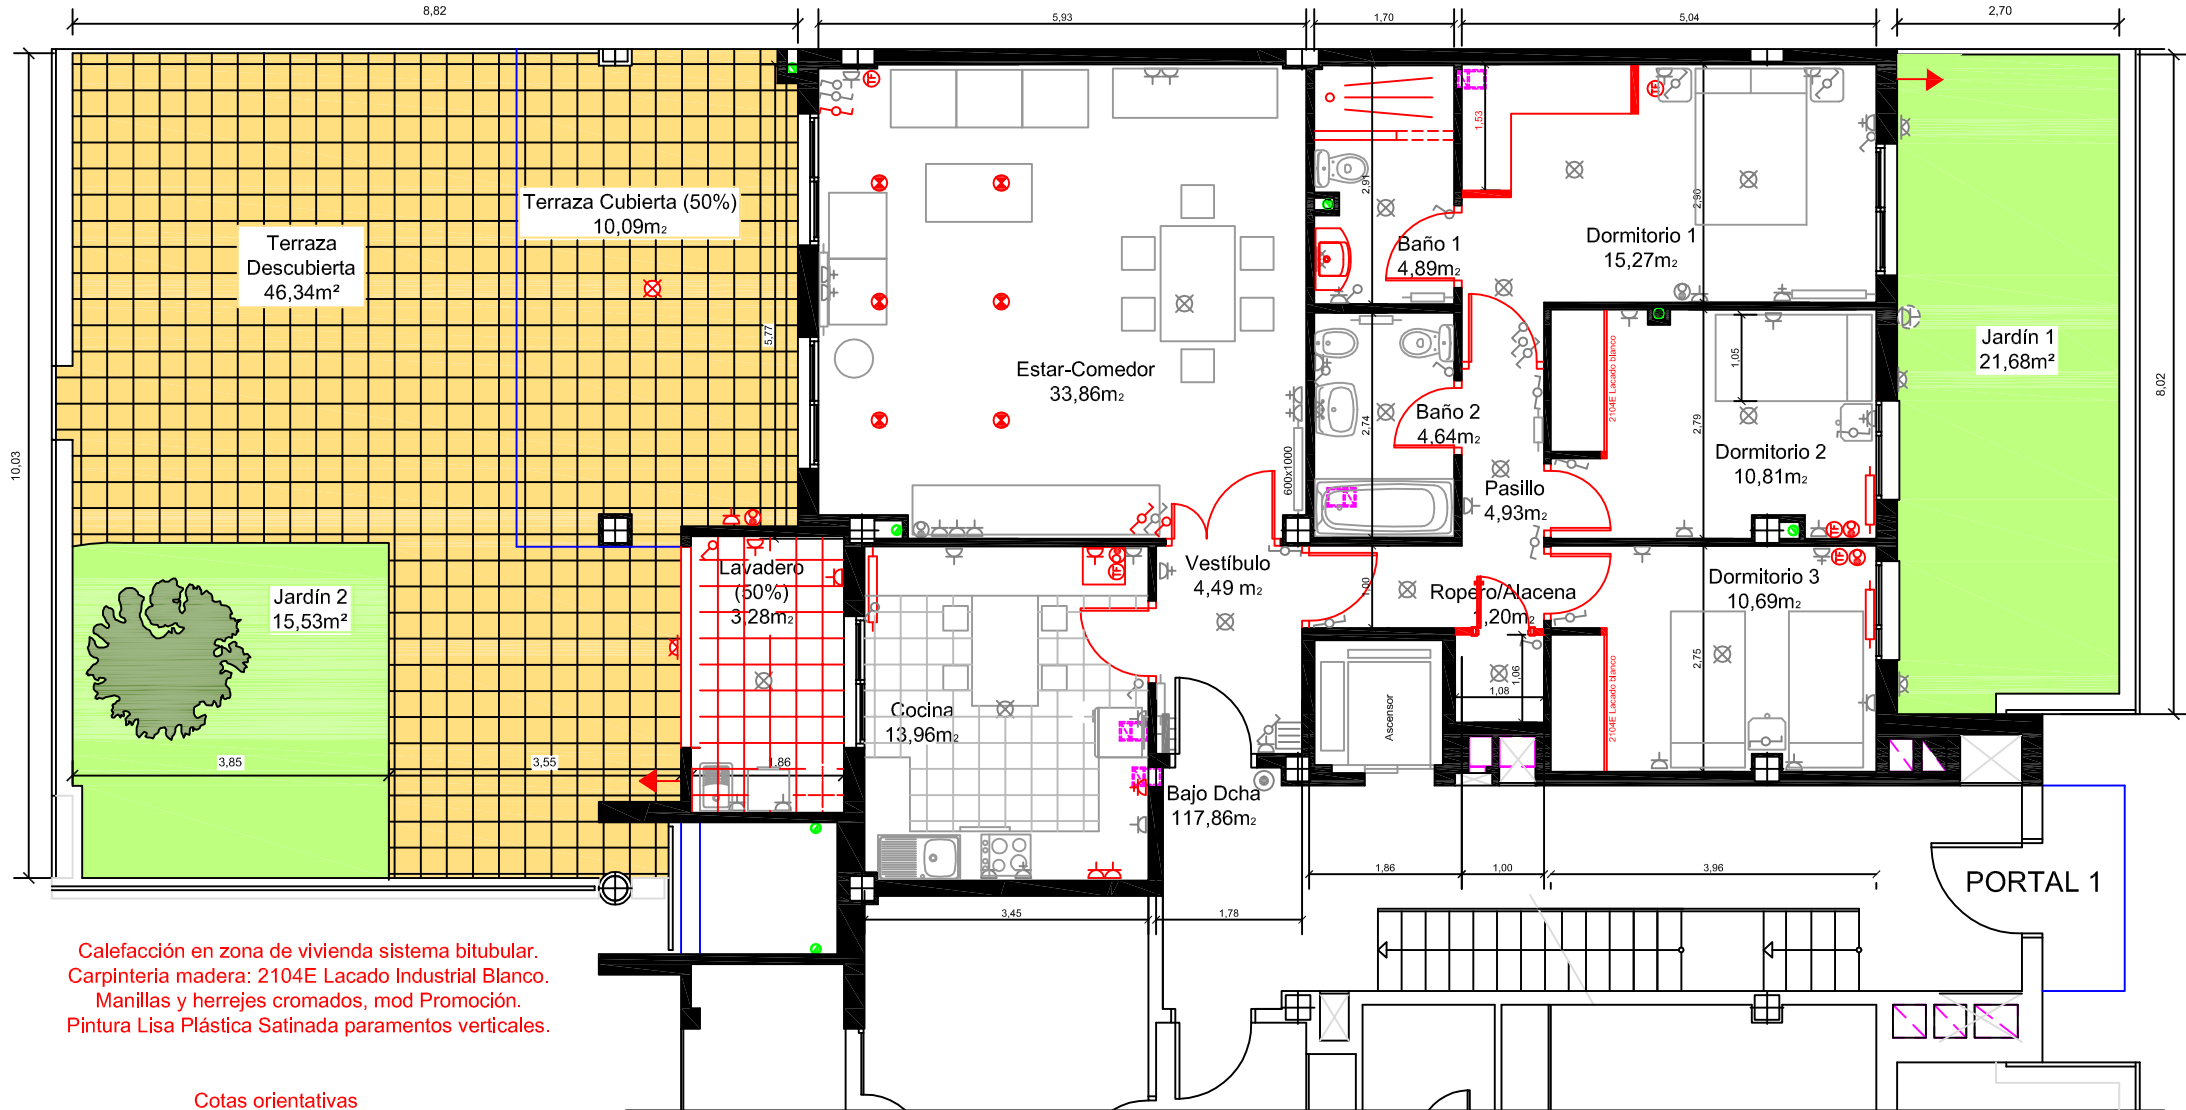

Calefacción en zona de vivienda sistema bitubular.
 Carpintería madera: 2104E Lacado Industrial Blanco.
 Manillas y herrajes cromados, mod Promoción.
 Pintura Lisa Plástica Satinada paramentos verticales.

Cotas orientativas
 Sanitarios y radiadores pendientes de obra