
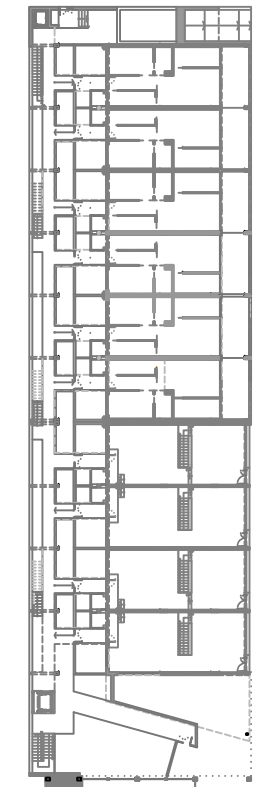


Sup. útil P. Baja... 112,08 m²
 Sup. útil total 149,26 m²
 E: 1/75

Ésta documentación gráfica puede diferir ligeramente, no tiene carácter vinculante.

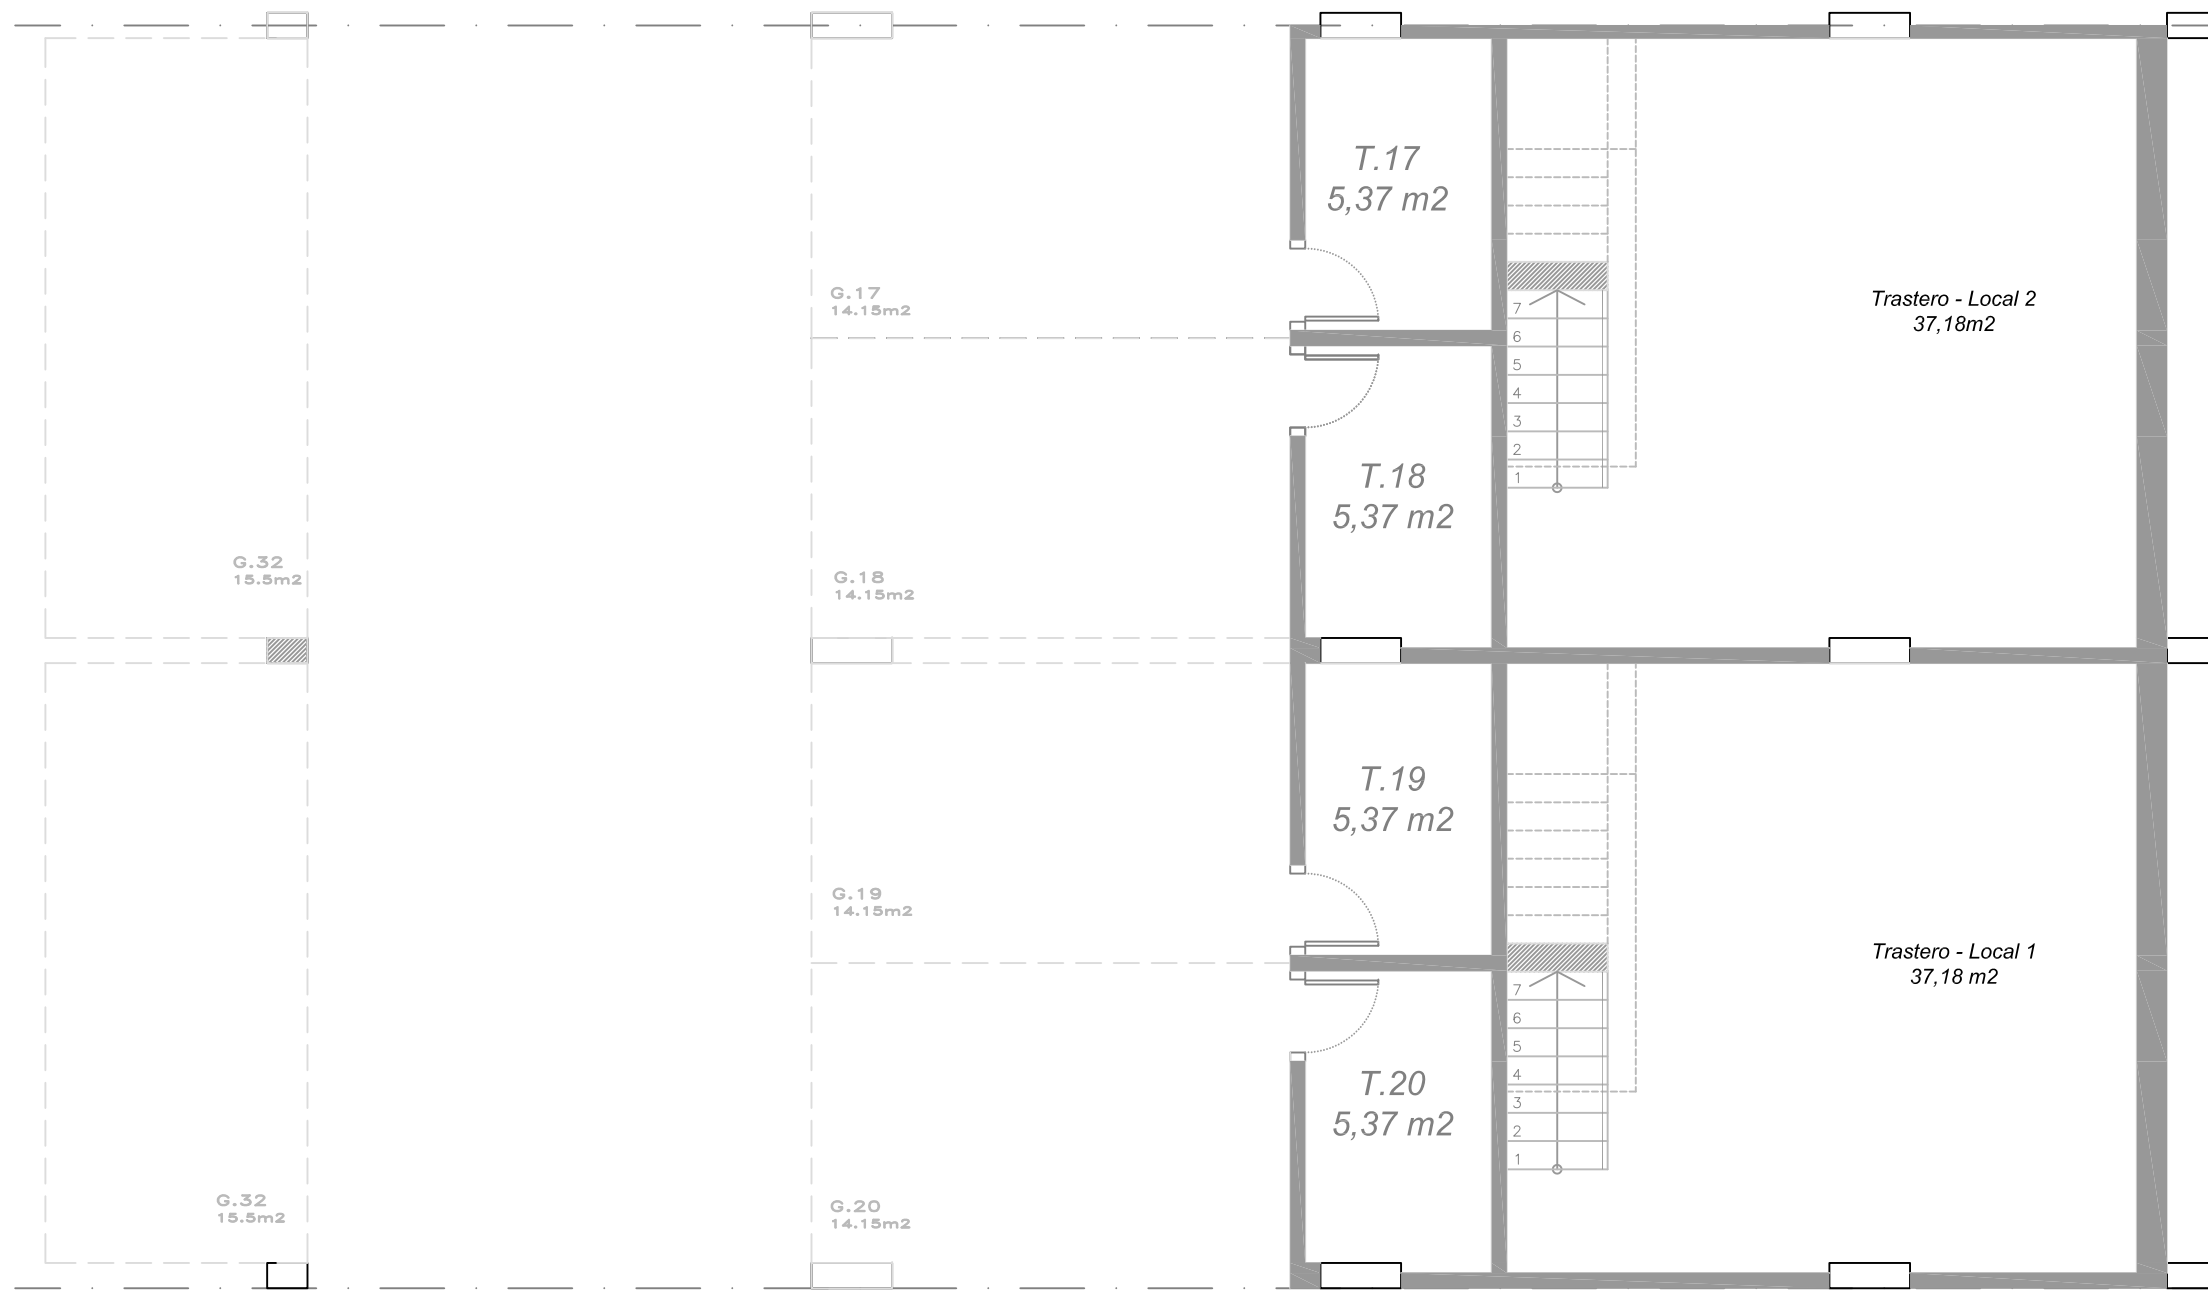

Sup. útil ... 37,18 m2
E: 1/75

Ésta documentación gráfica puede diferir ligeramente, no tiene carácter vinculante.